



Nyílászáró kávamélység 20cm
Ereszkinyúlás 40cm

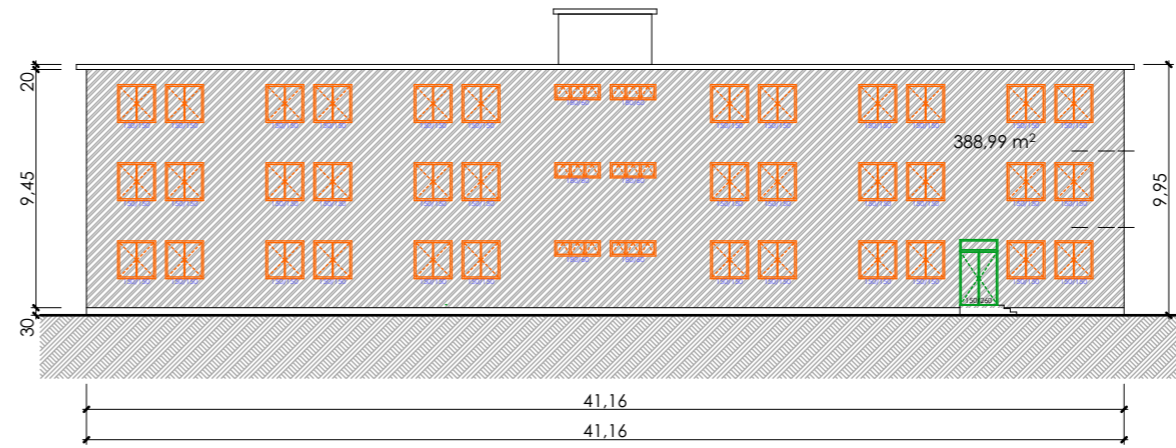

458,49 m²
bm FSZ 3,00 m

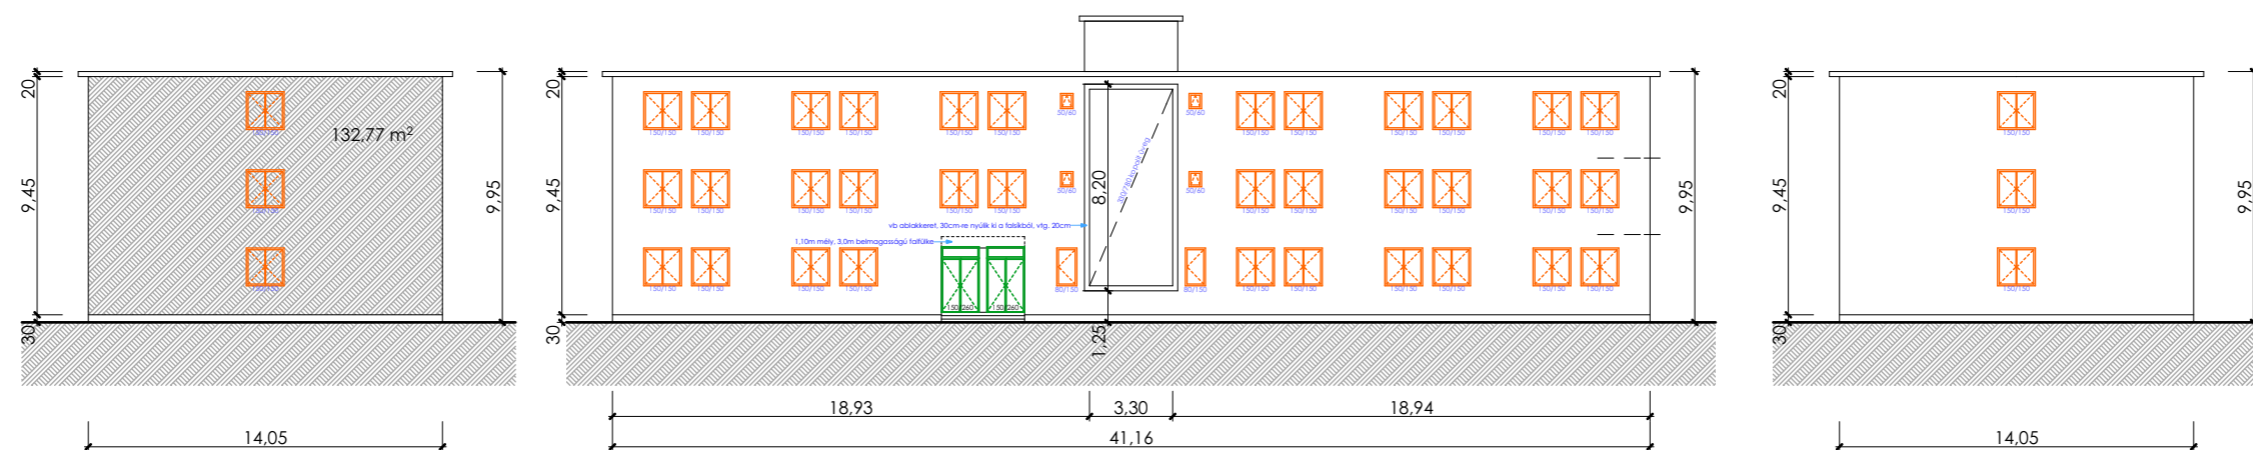

megbízó

B-A-Z Megyei
Kórház és
Egyetemi Oktató
Kórház
Miskolc,
Szentpéteri kapu 72-76.

terv megnevezése

1. Épület -
Orvosszálló
energetikai célú
felújítása
Miskolc, Szentpéteri kapu
72-76. Hrsz.: 3086/25

engedélyezési terv

rajz megnevezése

Felmérési terv

lépték

M 1:300

dátum

2016.08.01.

rajzszám

F-1