



Konyha fsz.

1:50

1 m széles beton járda

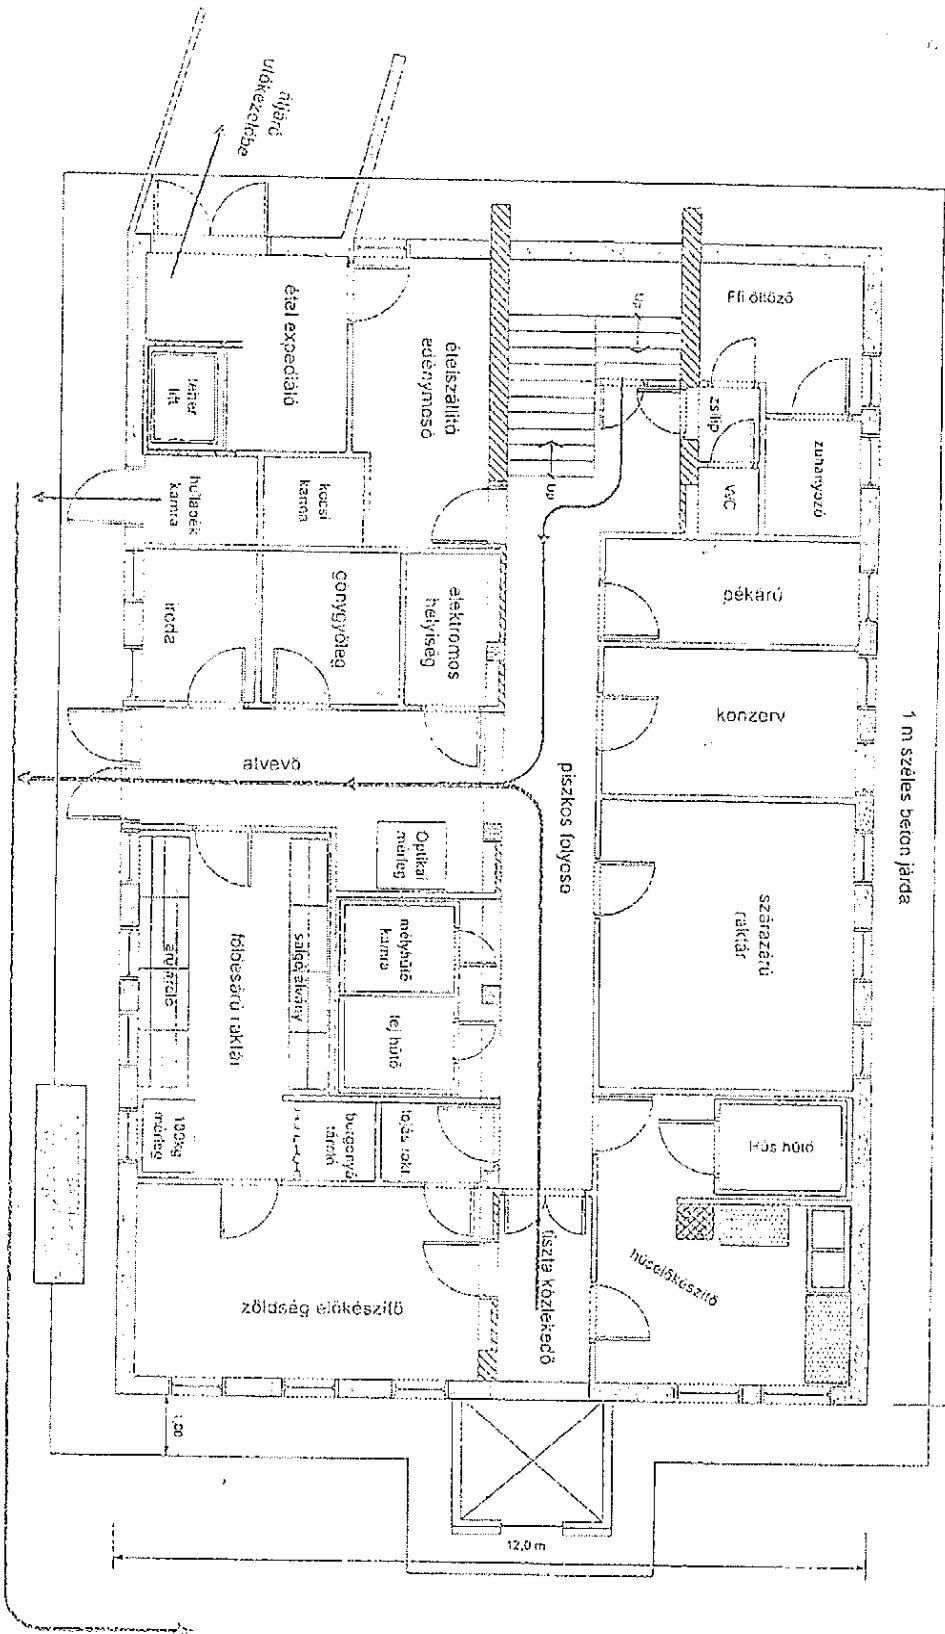


21. alaprajz

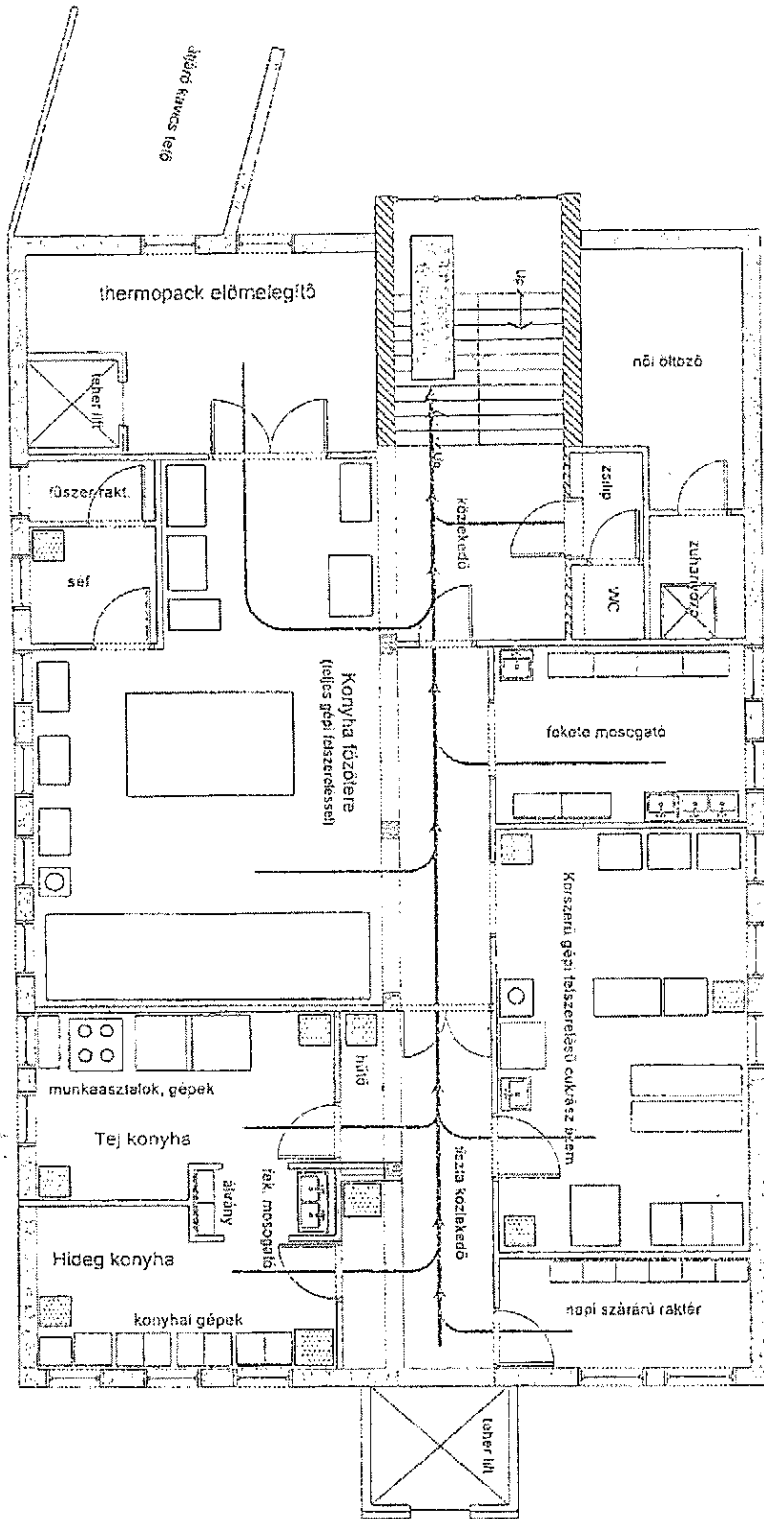

Konyha I. emelet

Konyha tetőtér

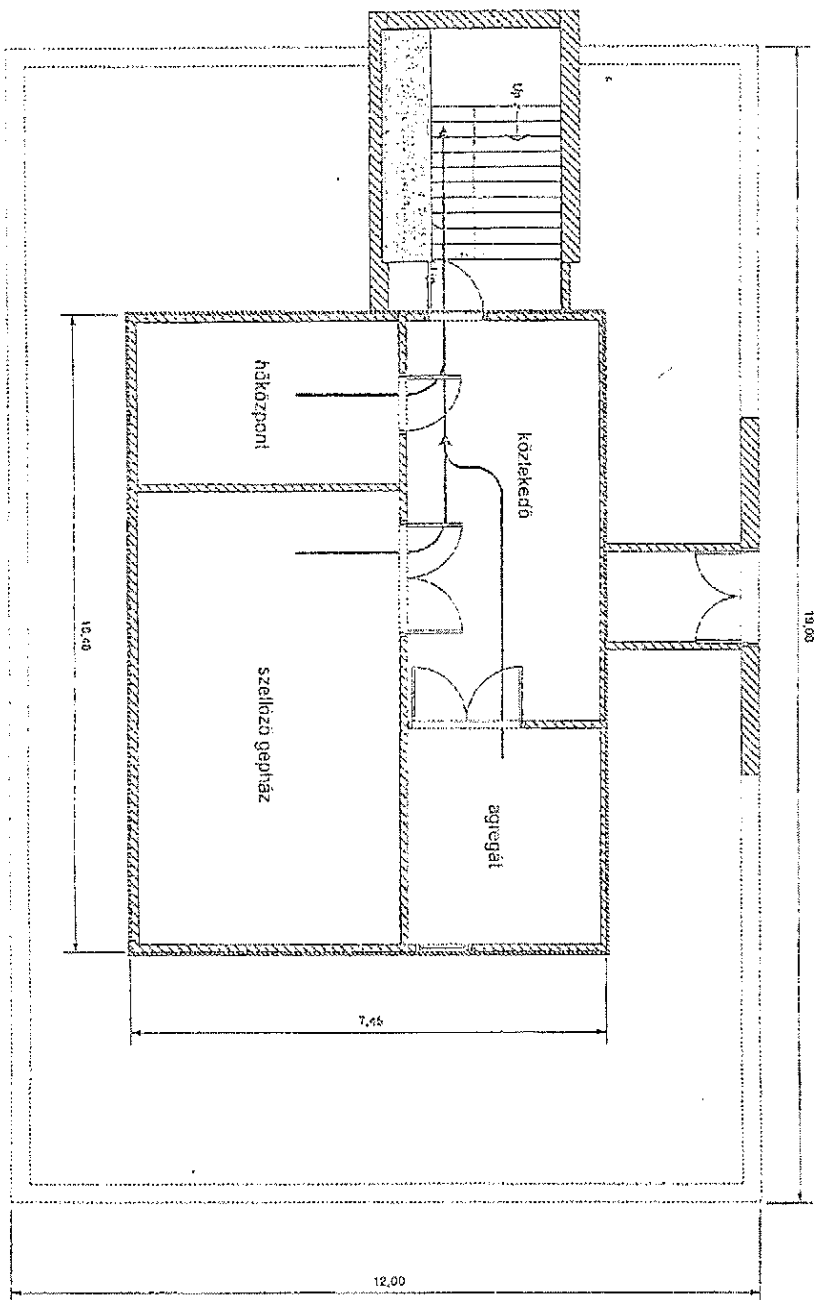

23 alaprajz