


313,88 m²
 bm FSZ 3,00 m
 EM 3,20 m



Nyílászáró kávamélység 15cm
 Ereszkinyúlás 40cm

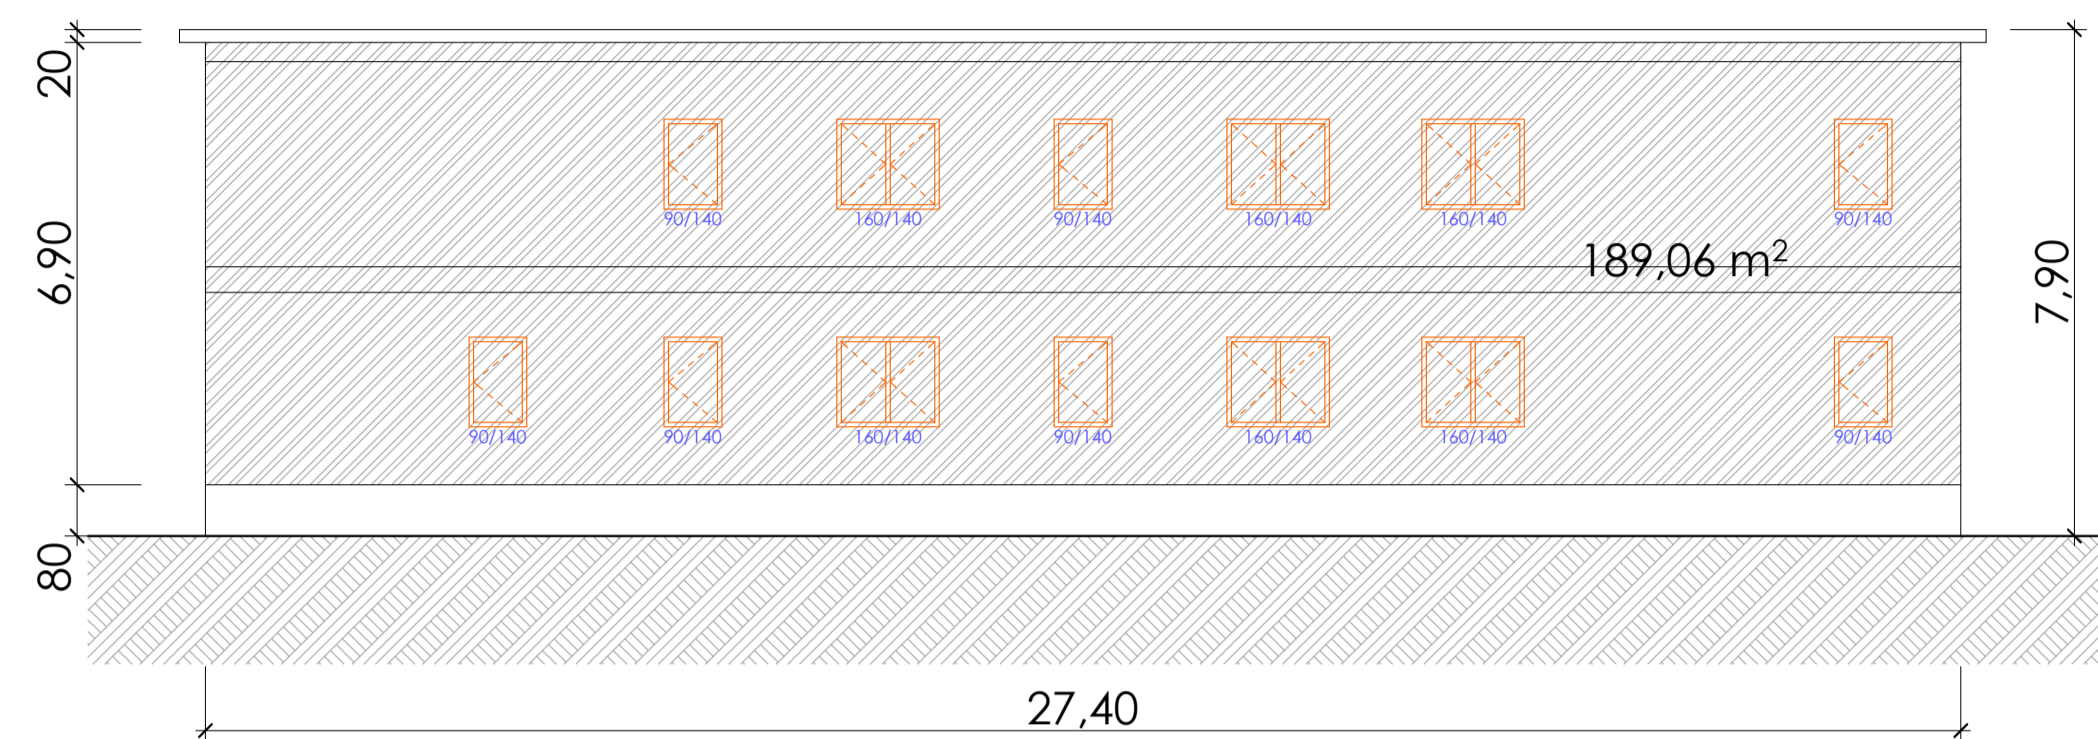